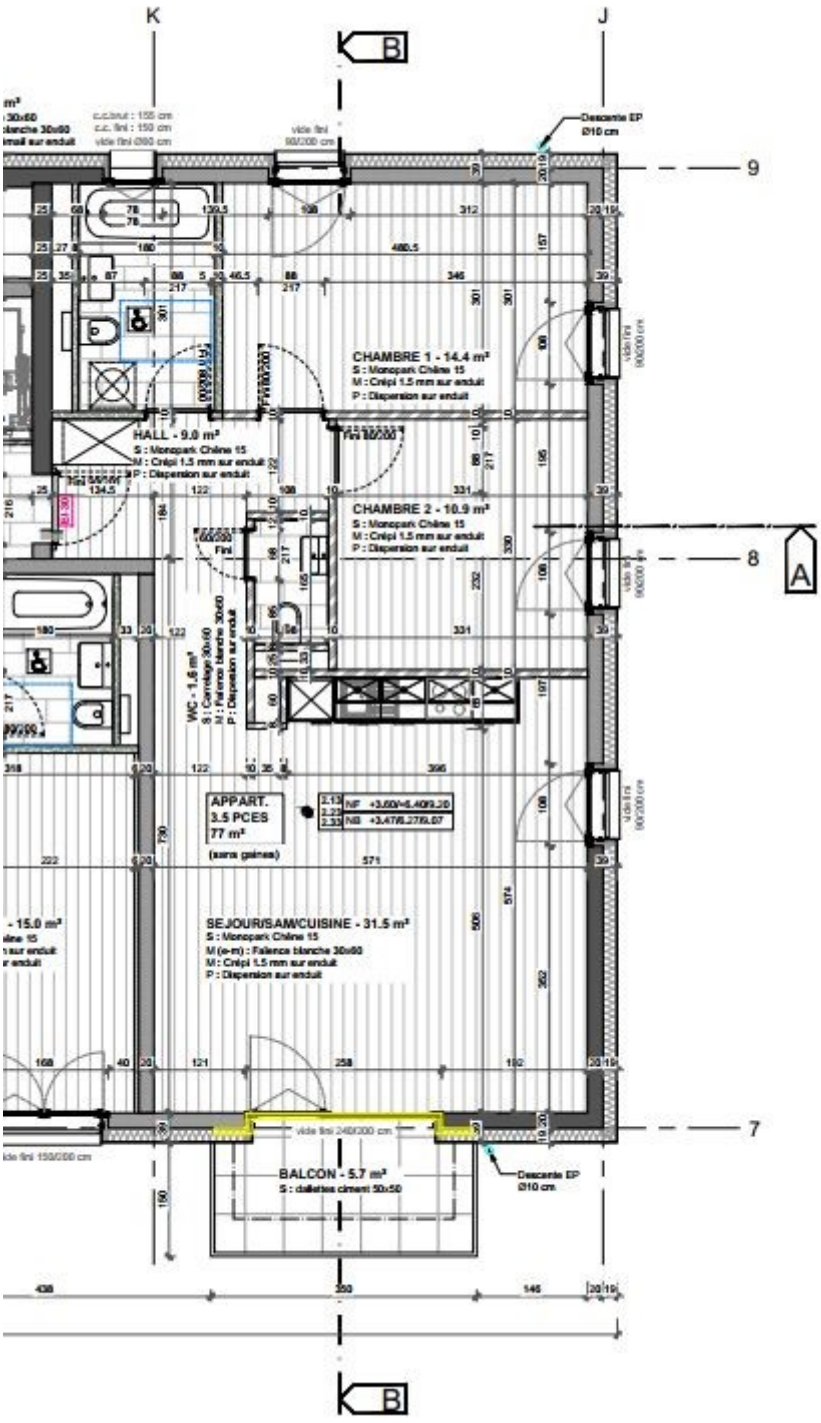
K
J
B
9
8
A
7
B
Descente EP Ø10 cm
CHAMBRE 1 - 14.4 m²
S : Monopark Chêne 15
M : Crépi 1.5 mm sur enduit
P : Dispersion sur enduit
HALL - 9.0 m²
S : Monopark Chêne 15
M : Crépi 1.5 mm sur enduit
P : Dispersion sur enduit
CHAMBRE 2 - 10.9 m²
S : Monopark Chêne 15
M : Crépi 1.5 mm sur enduit
P : Dispersion sur enduit
WC - 1.6 m²
S : Carrelage 30x60
M : Faïence blanche 30x60
P : Dispersion sur enduit
APPART.
3.5 PCES
77 m²
(sans gaines)
SEJOUR/SAM/CUISINE - 31.5 m²
S : Monopark Chêne 15
M (e-m) : Faïence blanche 30x60
M : Crépi 1.5 mm sur enduit
P : Dispersion sur enduit
BALCON - 5.7 m²
S : dallettes ciment 50x50
Descente EP Ø10 cm